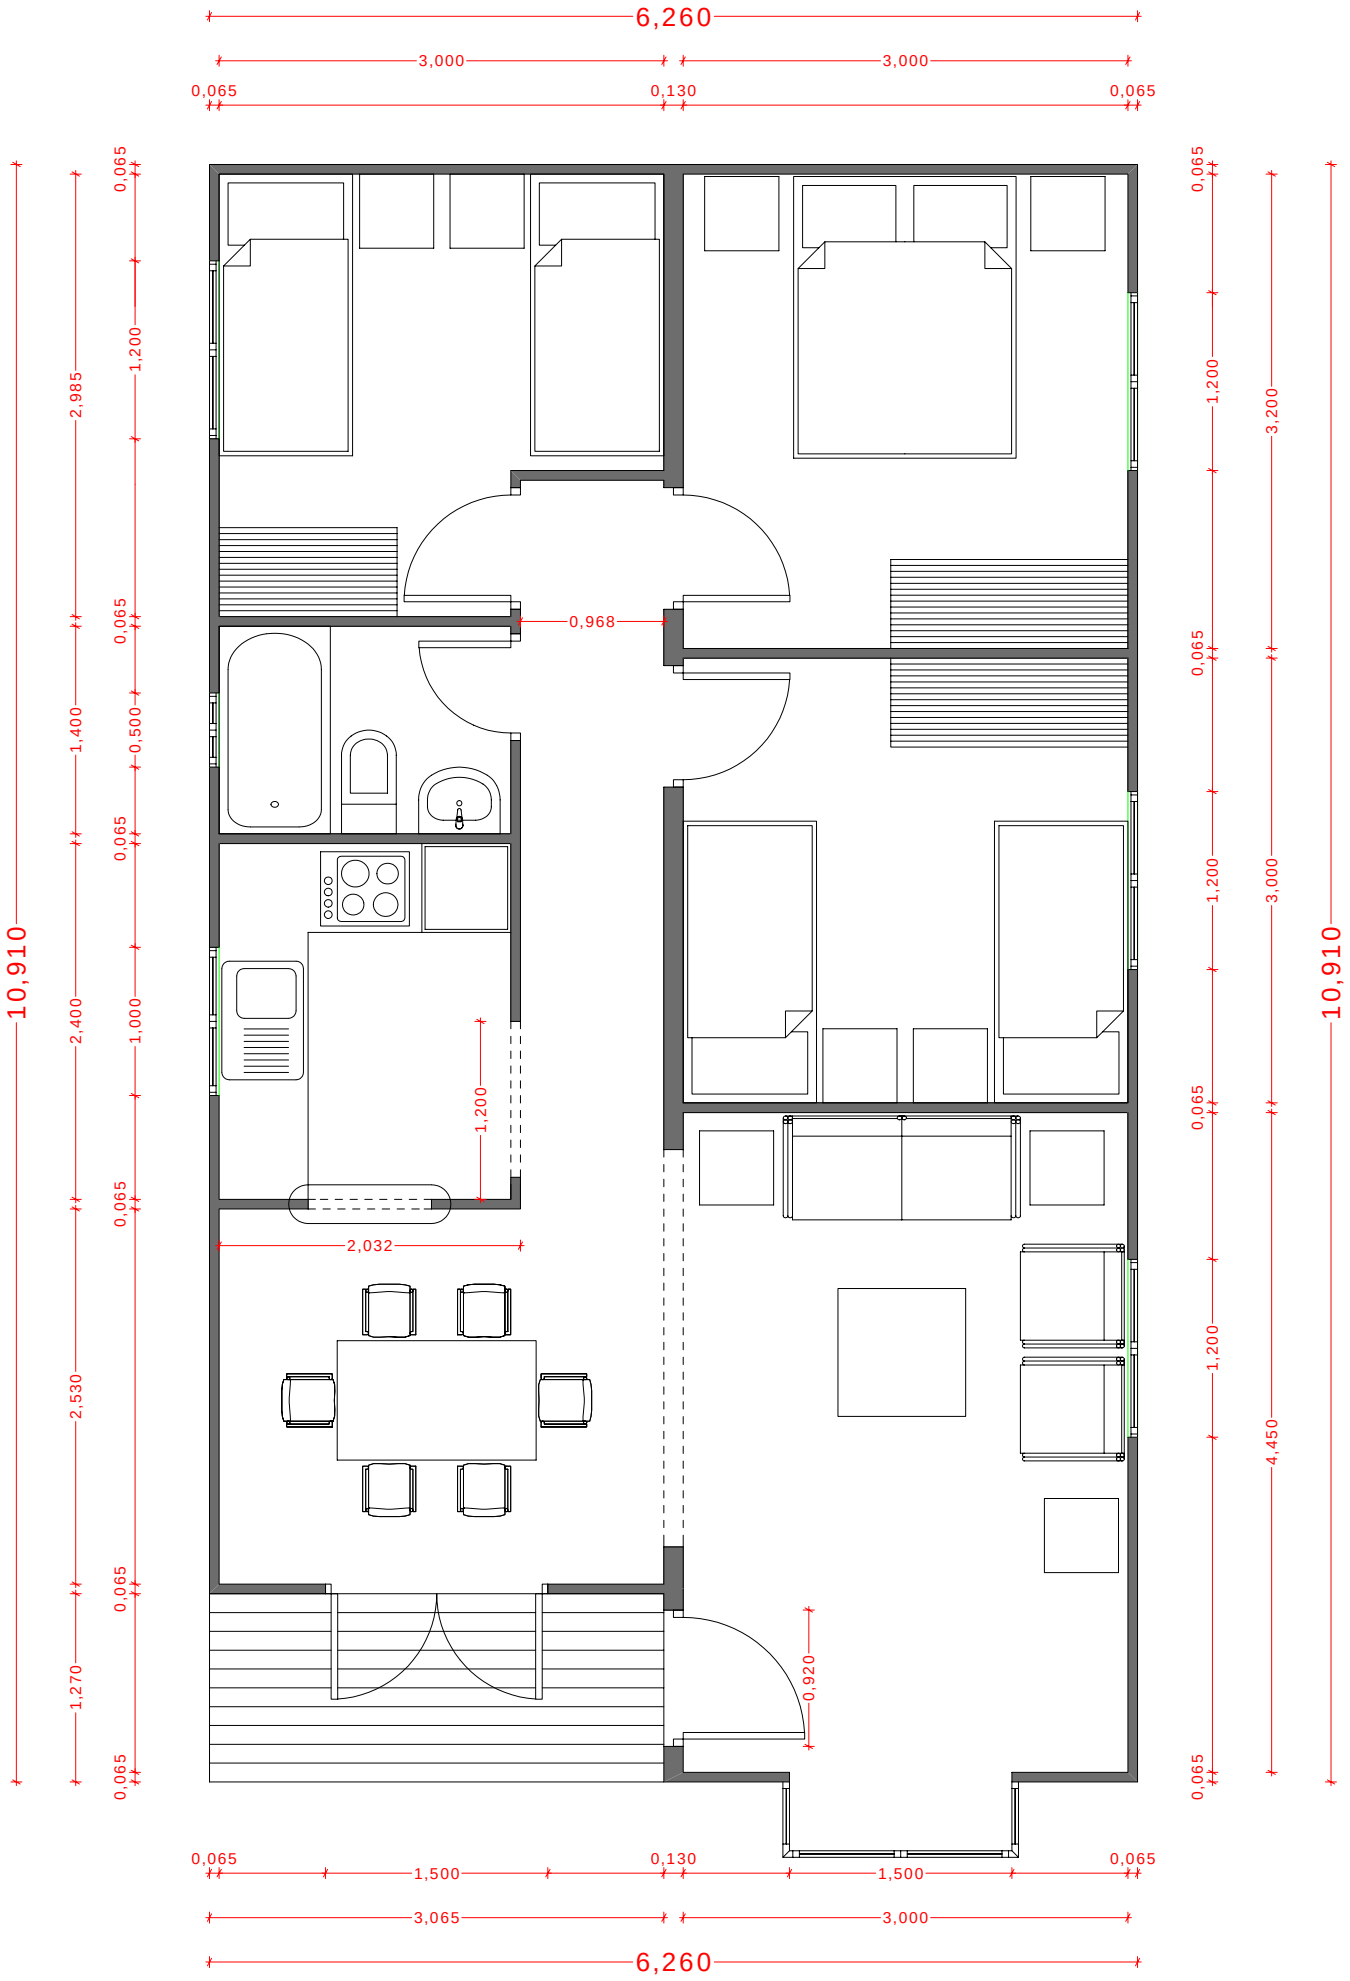

NATURA casas de madera

Planta

Escala 1 /50

68m²

68F