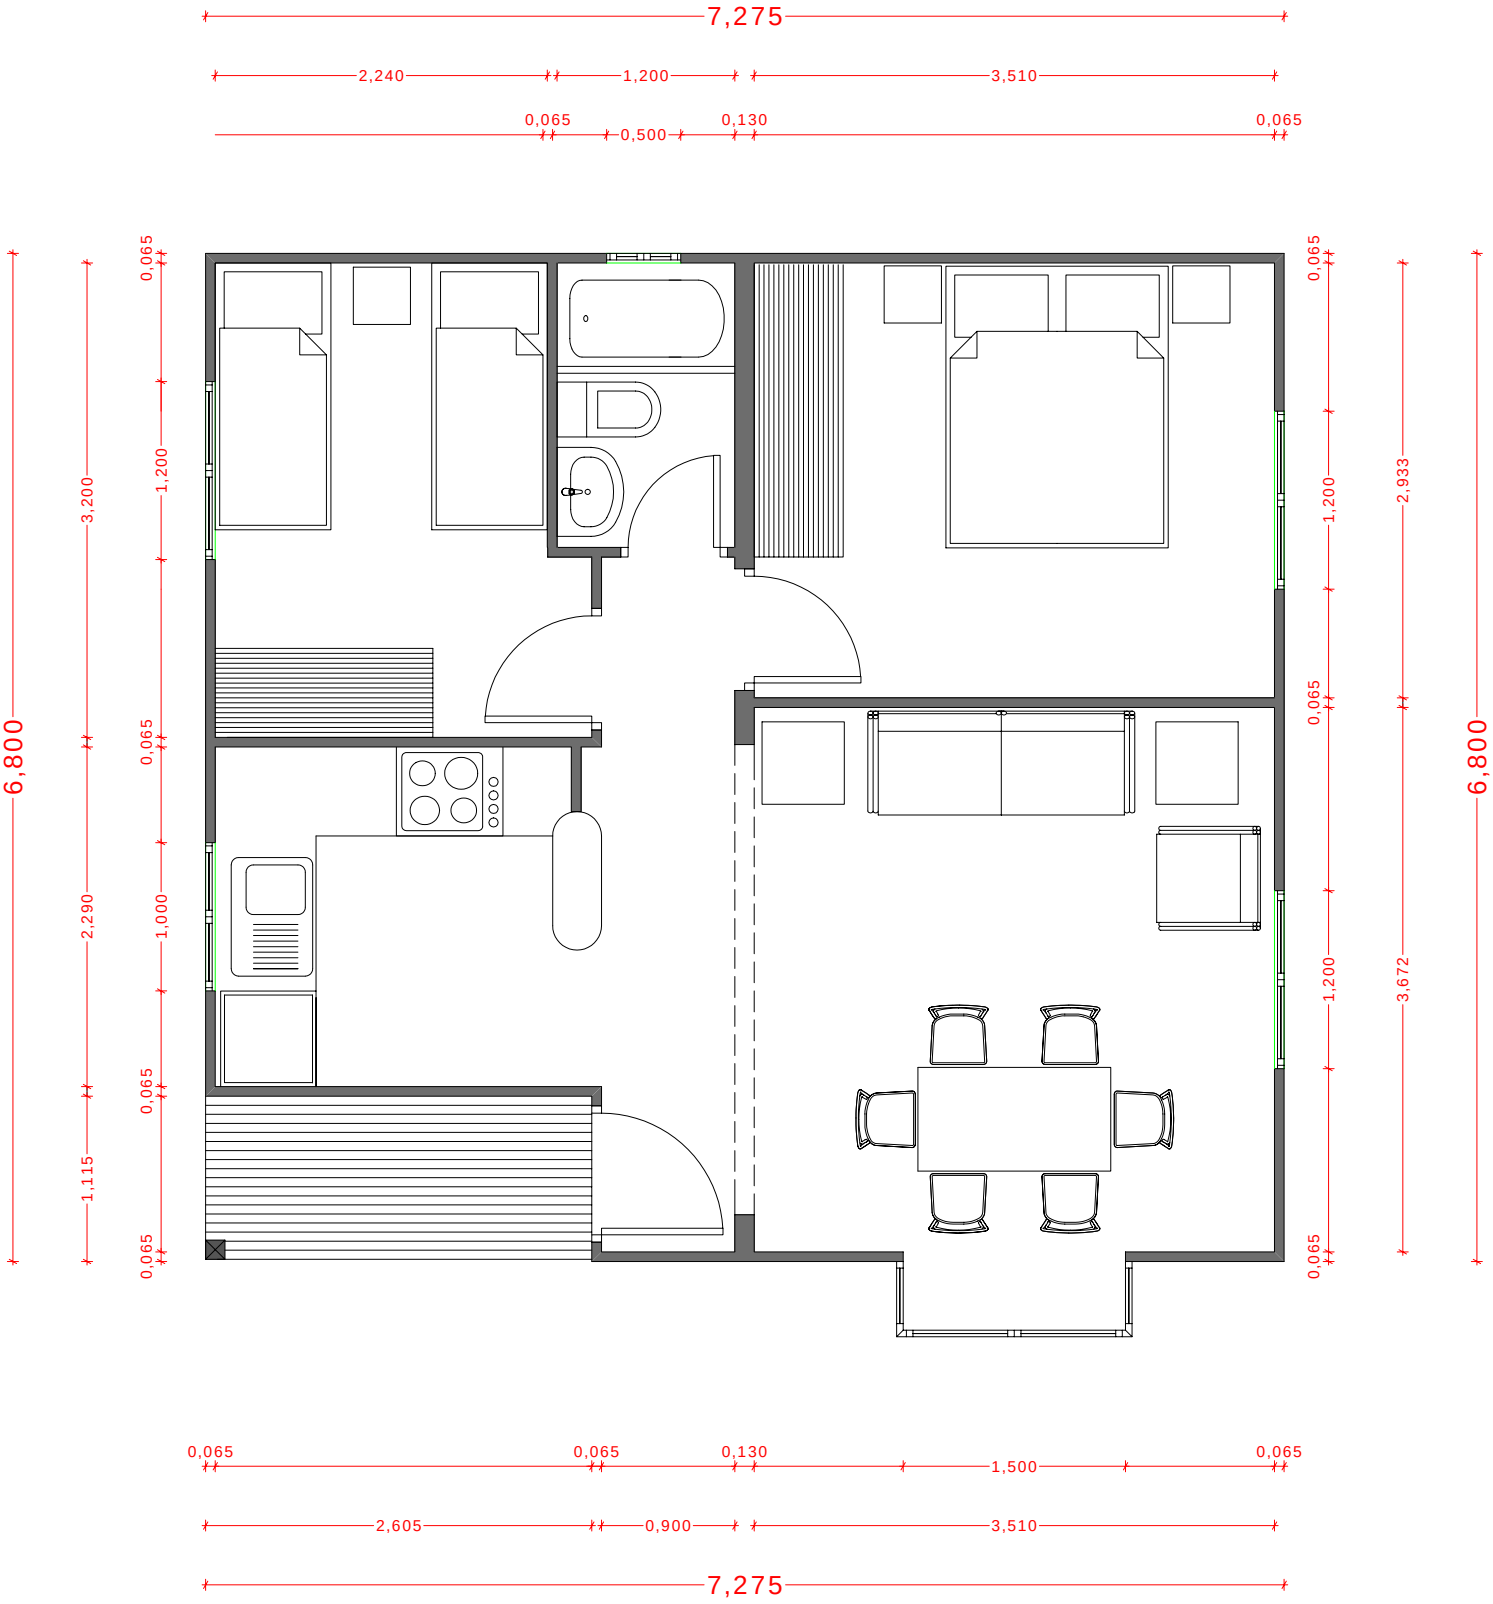

NATURA casas de madera

Planta

Escala 1 /50

50m²

50E