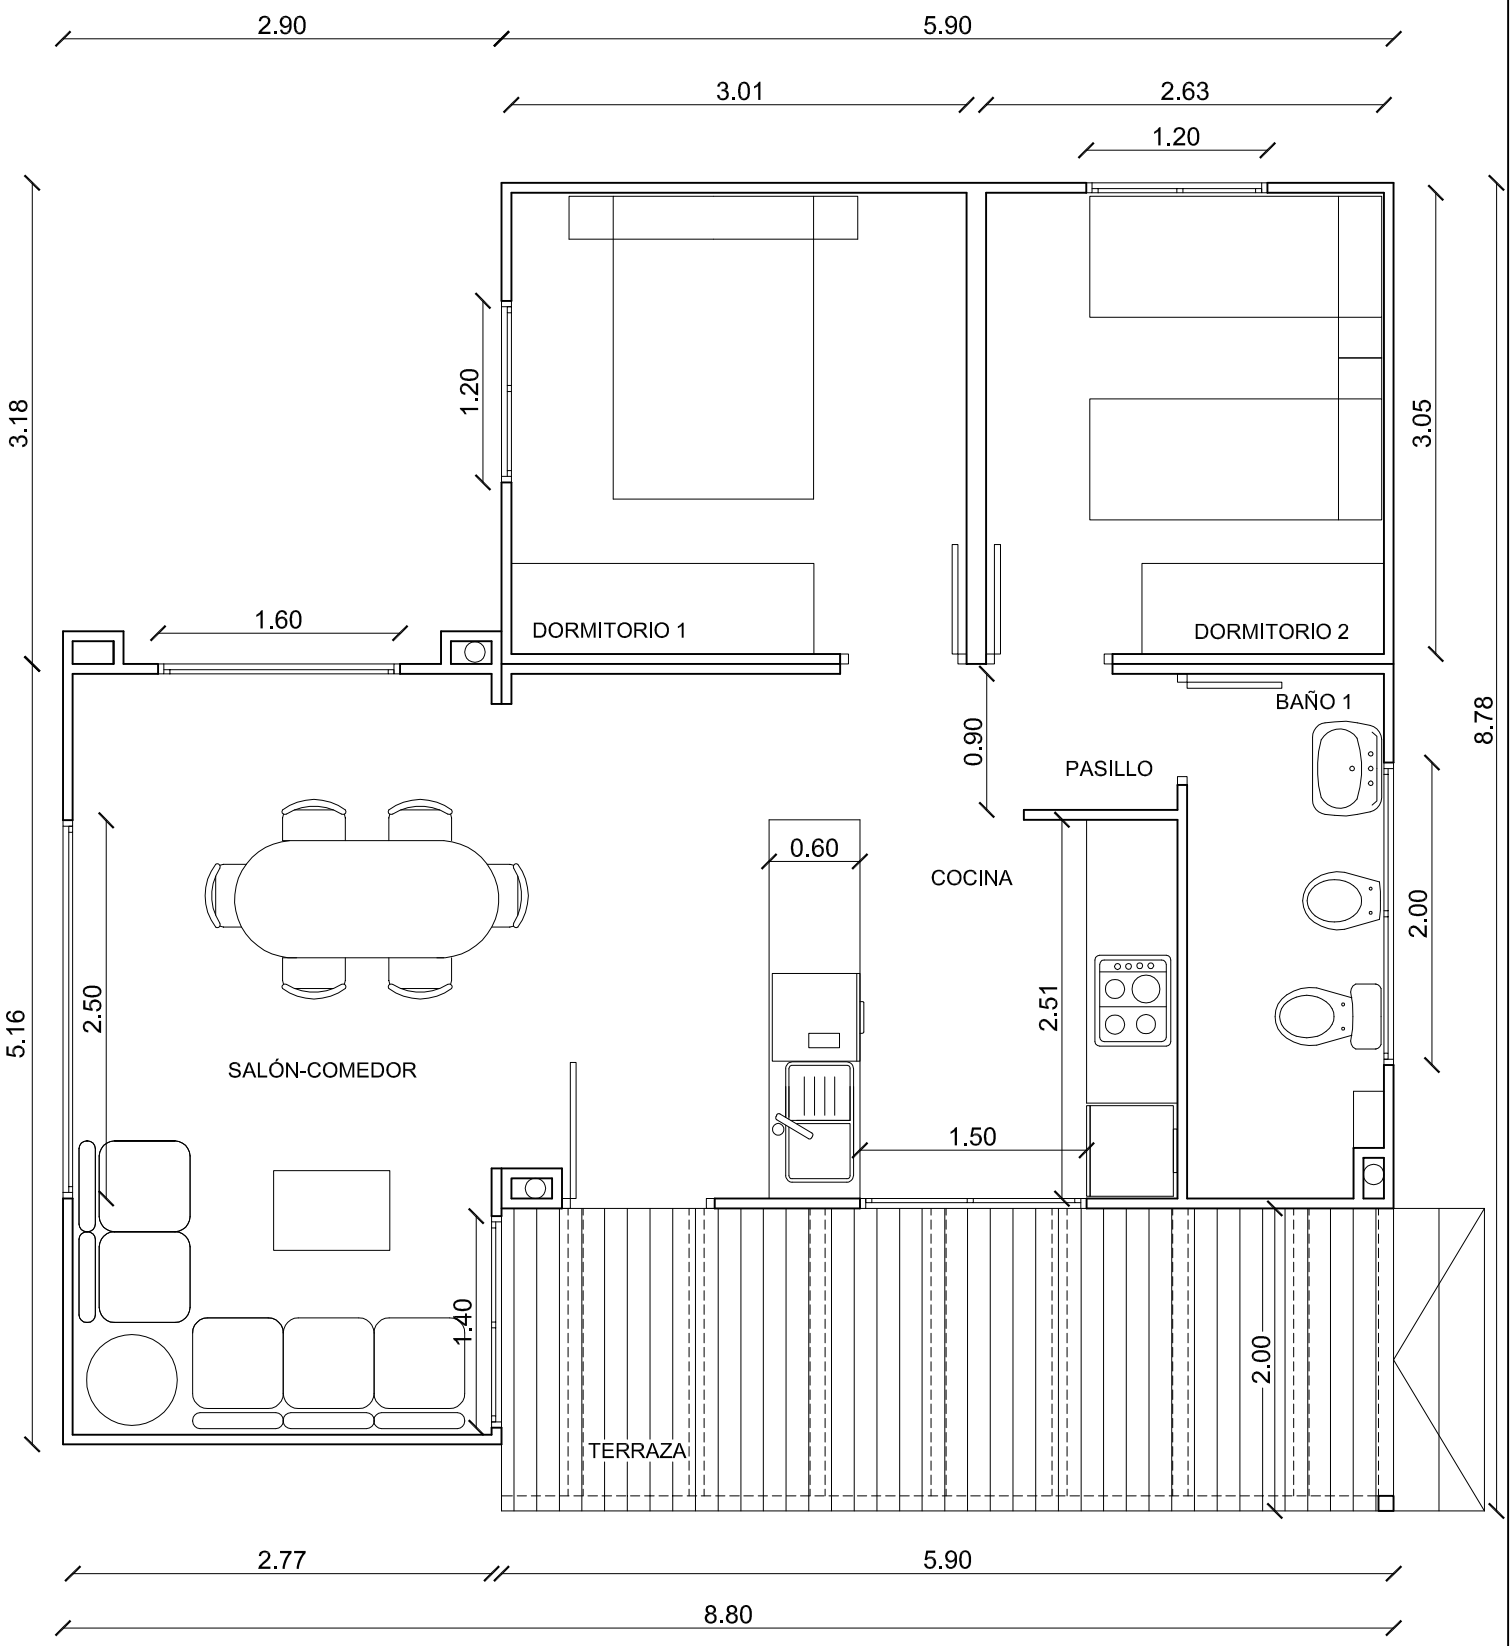

55 M2

NATURA 68

NATURA casas de madera

ESCALA 1 / 50

PLANTA TIPO