


MODELO BLU
SECCIÓN CONSTRUCTIVA
sección vertical

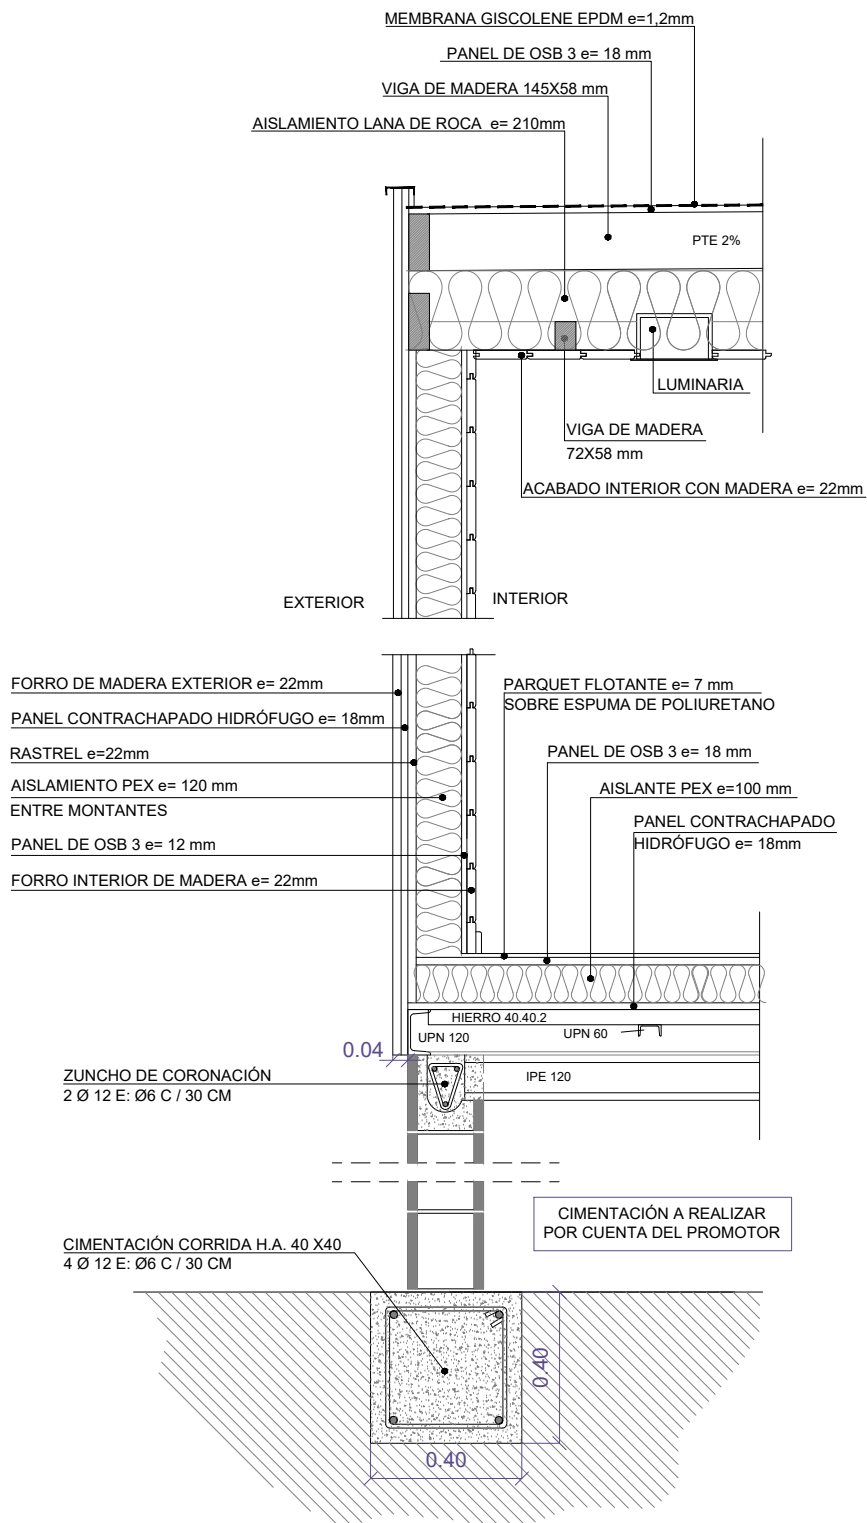

NATURA BLU

