


MODELO NERO

SECCIÓN CONSTRUCTIVA

sección vertical

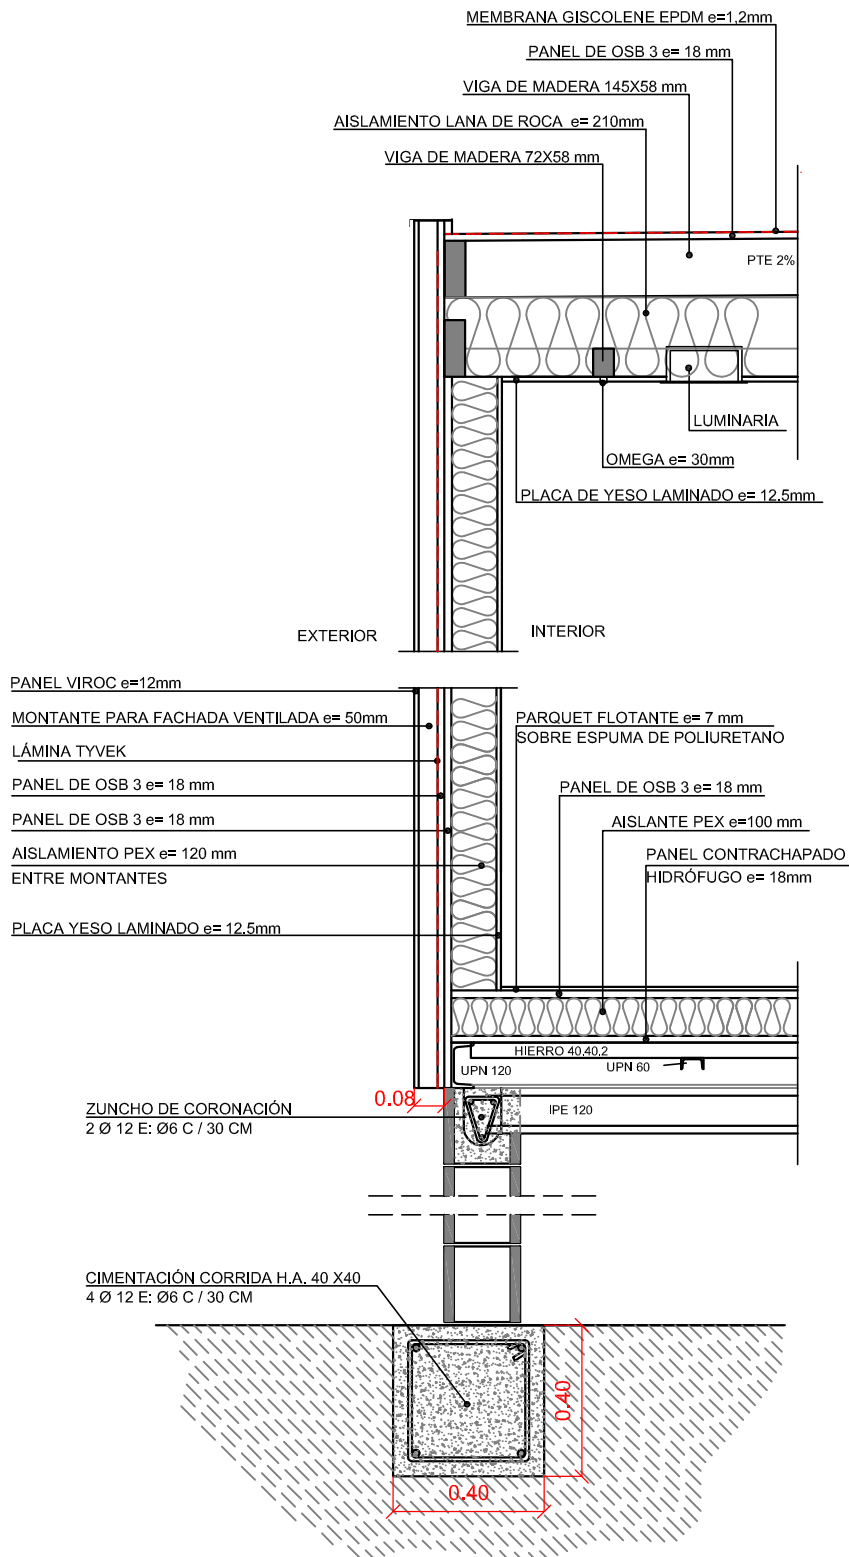

NATURA NERO

