


MODELO ROSSO
SECCIÓN CONSTRUCTIVA
sección vertical

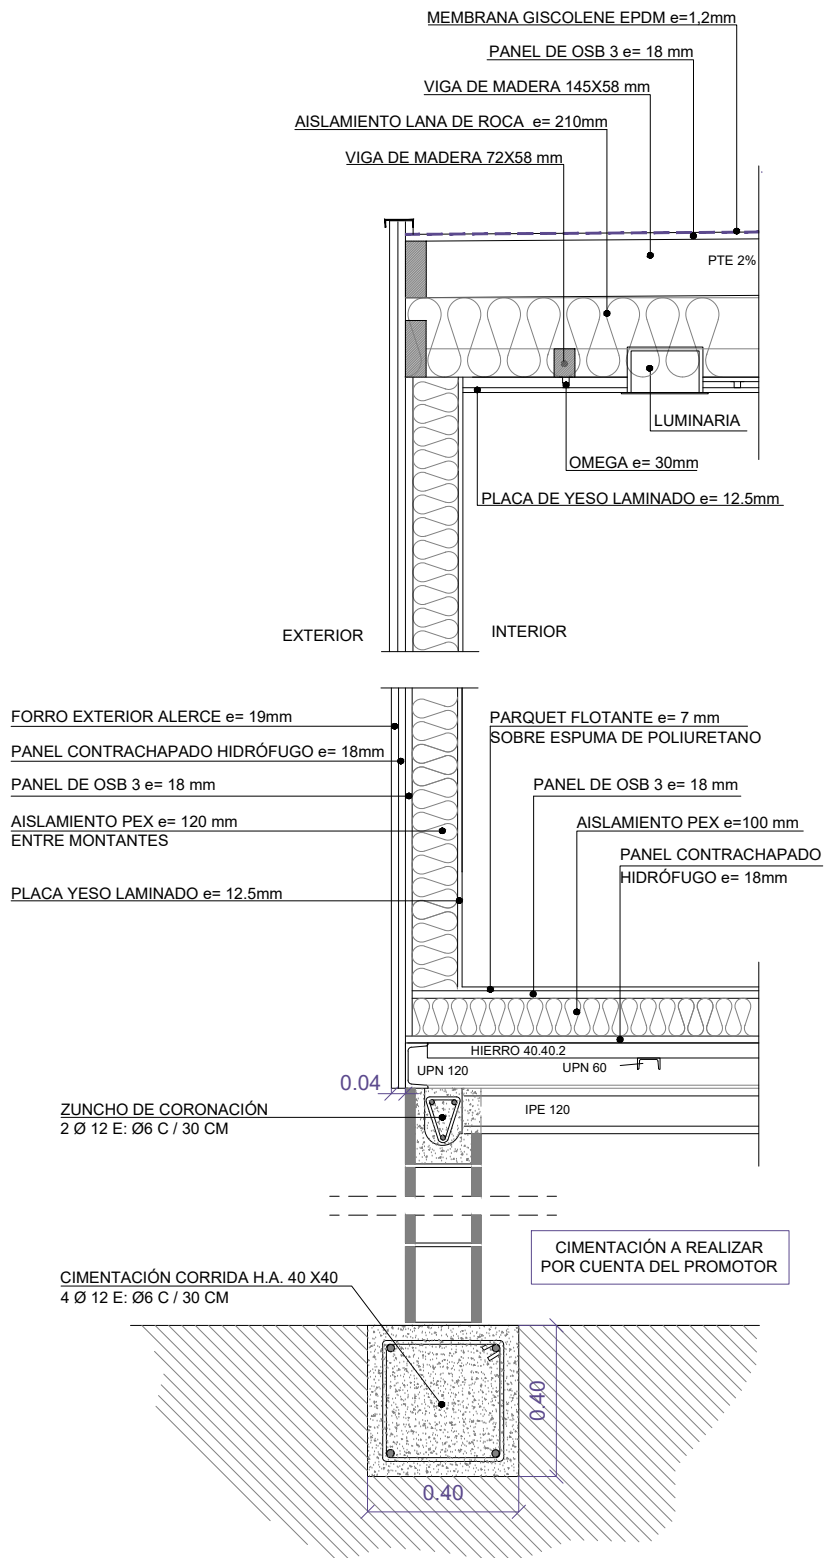

NATURA ROSSO

